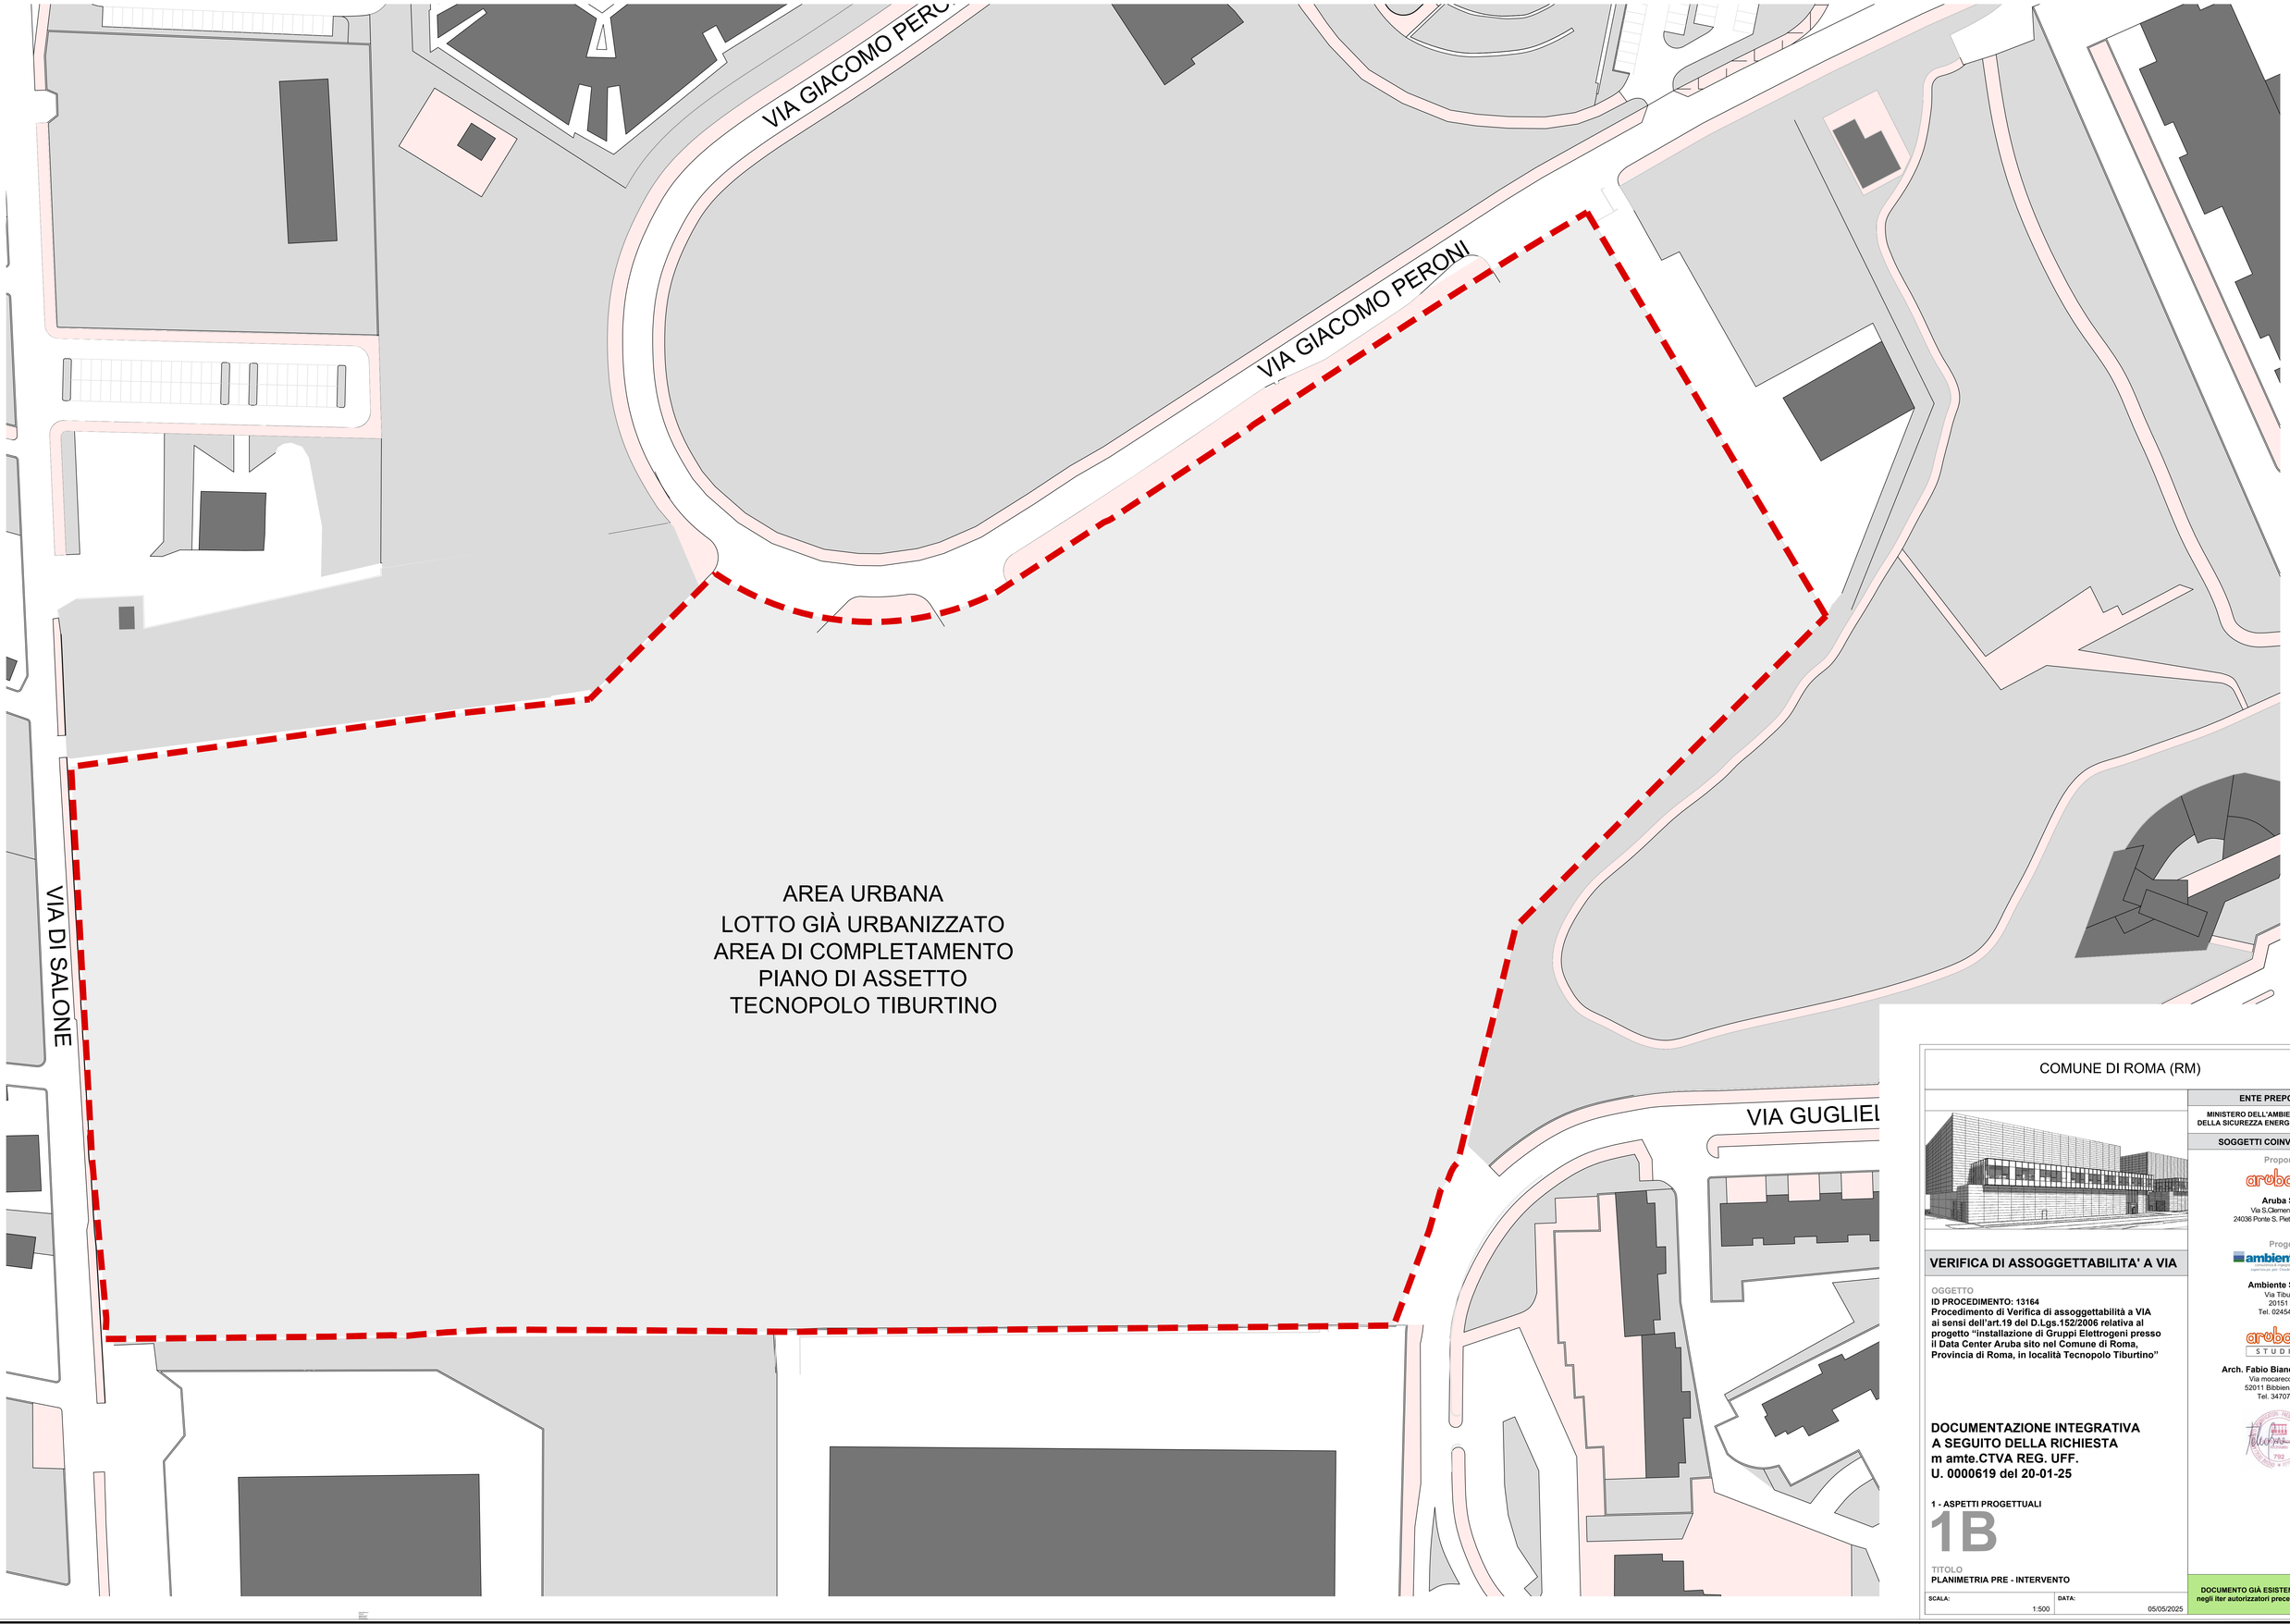

COMUNE DI ROMA (RM)

ENTE PREPOSTO

MINISTERO DELL'AMBIENTE E DELLA SICUREZZA ENERGETICA

SOGGETTI COINVOLTI

Proponente

Aruba S.p.a.
Via S.Clemente n. 53
24036 Ponte S. Pietro (BG)

Progettisti

Ambiente S.p.a.
Via Tiburtio n. 2
20151 Milano
Tel. 0245473370

Arch. Fabio Biancucci
Via mocareccia n. 1
52011 Bibbiena (AR)
Tel. 3470708925

VERIFICA DI ASSOGGETTABILITA' A VIA

OGGETTO

ID PROCEDIMENTO: 13164
Procedimento di Verifica di assoggettabilità a VIA ai sensi dell'art.19 del D.Lgs.152/2006 relativa al progetto "installazione di Gruppi Elettrogeni presso il Data Center Aruba sito nel Comune di Roma, Provincia di Roma, in località Tecnopolo Tiburtino"

DOCUMENTAZIONE INTEGRATIVA A SEGUITO DELLA RICHIESTA m amte.CTVA REG. UFF. U. 0000619 del 20-01-25

1 - ASPETTI PROGETTUALI

1B

TITOLO

PLANIMETRIA PRE - INTERVENTO

SCALA:	DATA:
1:500	05/05/2025

DOCUMENTO GIÀ ESISTENTE negli iter autorizzatori precedenti